

ΕΦΗΜΕΡΙΣ ΤΗΣ ΚΥΒΕΡΝΗΣΕΩΣ
ΤΗΣ ΕΛΛΗΝΙΚΗΣ ΔΗΜΟΚΡΑΤΙΑΣ

ΑΘΗΝΑ 22 ΦΕΒΡΟΥΑΡΙΟΥ 1985 | ΤΕΥΧΟΣ ΤΕΤΑΡΤΟ | ΑΡΙΘΜΟΣ ΦΥΛΛΟΥ 52

ΠΕΡΙΕΧΟΜΕΝΑ

ΠΟΛΕΟΔΟΜΙΑ
ΑΠΟΦΑΣΕΙΣ

ΠΟΛΕΟΔΟΜΙΑ
ΑΠΟΦΑΣΕΙΣ

Αριθ. 712 (1)

Τροποποίηση σχεδίου Πόλης Αγρινίου στο Ο.Τ. 75-32.

Ο ΝΟΜΑΡΧΗΣ ΑΙΤΩΛΟΑΚΑΡΝΑΝΙΑΣ

Έχοντας υπόψη :

1. Τις Δ/ξεις του 3200/55 «περί Διοικητικής Αποκεντρώσεως».

2. Τις Δ/ξεις του από 20.6.55 Β. Δ/τος «περί εξαιρέσεως από της κατά την παρ. 1 του Ν. 3200/55 αρμοδιότητας του ΥΠ.Δ.Ε.».

3. Τις Δ/ξεις του 863/70 Β. Δ/τος «περί διαρθρώσεως του ΥΠ. Συγ/νιών και Δημ. Έργων, όπως τούτο τροποποιήθηκε δια του αρ. 572/67 Β.Δ.».

4. Τις Δ/ξεις του 532/70 Ν.Δ. «περί Διοικητικής Αποκεντρώσεως».

5. Τις Δ/ξεις του 712/70 Β.Δ. όπως τροποποιήθηκε και συμπληρώθηκε με τα 677/71 και 198/72 Β. Δ/τα.

6. Την Λ. 7/16/11/7.10.70 κοινή απόφαση των Υπουργών «περί οργανώσεως των περιφερειακών Υπηρεσιών του ΥΠ.Δ.Ε.

7. Την Λ 9/1-8/9.8.71 κοινή εγκύκλιο των Πρωθυπουργού, Αντιπροέδρου και Υπουργού των Εσωτερικών» «περί οργανώσεως των Νομαρχιών».

8. Την υπ' αριθ. 24712/1248/21.6.1982 κοινή απόφαση Υπουργών Προεδρίας Κυβερνήσεως και Χ.Ο.Π.

9. Τις διατάξεις του από 17.7.1923 Π.Δ. «περί σχεδίων πόλεως».

10. Τον Α.Ν. 314/68 «περί αρμοδιότητας και θεμάτων εγκρίσεως επεκτάσεων σχεδίων πόλεως».

11. Τον Ν.Δ. 1018/21.10.81 (Φ.Ε.Κ. 220 Α).

12. Τον Ν.Δ. 8/73 «περί ΓΟΚ».

13. Την σύμφωνη γνωμοδότηση του Συμβουλίου ΧΟΠ Αιτωλ/νίας όπως αυτή διατυπώθηκε στο 1/84 (θέμα 3ο) πρακτικό αυτού, αποφασίζουμε :

Εγκρίνουμε την τροποποίηση του ρυμοτομικού σχέδιου της Πόλης Αγρινίου στα Ο.Τ. 75-32 και φαίνεται στα τοπογραφικά διαγράμματα που συνέταξε ο Μηχ/κός Χρήστος Πριόβολος.

Η απόφασή μας αυτή να δημοσιευθεί στην Εφημερίδα της Κυβερνήσεως.

Μεσολόγγι, 7 Μαρτίου 1984

Ο Νομάρχης και α.α.
Ο Διευθυντής Εσωτερικών
ΑΡ. ΛΑΜΠΡΟΠΟΥΛΟΣ

ΤΟΠΟΓΡΑΦΙΚΟΝ ΔΙΑΓΡΑΜΜΑ
ΣΗΜΑΙΝΟΝ ΤΗΝ ΑΙΤΟΥΜΕΝΗΝ ΤΡΟΠΟΠΟΙΗΣΙΝ
ΜΕΤΑΞΥ ΤΩΝ ΟΙΚ. ΤΕΤΡΑΓΩΝΩΝ 75-32 ΣΤΟ
ΣΧΕΔΙΟ ΠΟΛΕΩΣ ΑΓΡΙΝΙΟΥ.
ΕΝ ΑΓΡΙΝΙΩ.
ΚΛΙΜΑΞ 1:500


ΟΤ. 75-32 ΤΟΜΕΥΣ Β'

ΟΡΟΙ ΔΟΜΗΣΕΩΣ

	ΚΑΤΑ ΓΟΚ	προ 4/6/73	προ 14/10/56
ΠΡΟΣΩΠΟΝ	10	8	6
ΒΑΘΟΣ	15	12	10
ΕΜΒΑΔΟΝ	200	150	100
ΚΑΛΥΨΙΣ	70%	70%	70%
ΣΥΣΤΗΜΑ	ΣΥΝΕΧΕΣ		

ΤΕΧΝΙΚΗ ΕΚΘΕΣΙΣ

Η αιτουμένη τροποποίησις είναι απαραίτητη και γίνη καθ' ότι αποφεύγεται η ρυμοτόμησις των οικοπέδων 20-1-2-3 και 5 και τα αυξάνει το εμβαδόν αυτών και τα γίνη [illegible]
Ο εν λόγω εγκεκριμένος δρόμος μεταξύ των οικ. τ. 75-32
ζητείται να μετατοπισθή στον υπάρχοντα σχεδόν μέχρι σήμερα που είναι ασφαλτοστρωμένος με την επωνυμίαν ΟΔΟΣ ΣΙΔΛΗΜΑ.

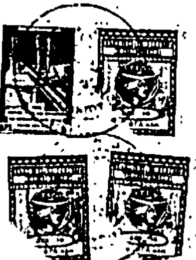


ΒΕΒΑΙΩΣΗ
Βεβαιούται ότι τό σχέδιο αυτό εί σι σύμφωνο μέ τήν ύπ' άριθ. 255/ΑΧ-1046/... ποιητική απόφαση του Δημοτικού Συμβουλίου Αγρινίου.
Αγρίνιο 29-6-1983
Ο ΑΝΤΙΔΗΜΑΡΧΟΣ
ΓΙΑΝΝΗΣ ΒΑΪΝΑΣ

ΑΓΡΙΝΙΟ ΜΑΡΤΙΟΣ 1983
Ο ΣΥΝΤΑΞΑΣ

ΧΡΗΣΤΟΣ Κ. ΤΡΙ[illegible]
ΔΙΠΛΩΜΑΤΟΥΧΟΣ
ΠΟΛΙΤ. ΟΣ ΗΧΑΝΙΚ [illegible]
ΜΕΛ. Τ.Ε.Ε. [illegible]
ΠΛ. [illegible] ΑΓΡΙΝΙΟΥ ΤΗΛ 31-21

Ο παραπονούμενο επί πάγια ενώ αρ 3375/4-7-83 αίτηση Πολεοδ. Γραφ. Αγρινίου
Αγρίνιο 4-7-83

Αλίκη Μαργαρίτου - [illegible]

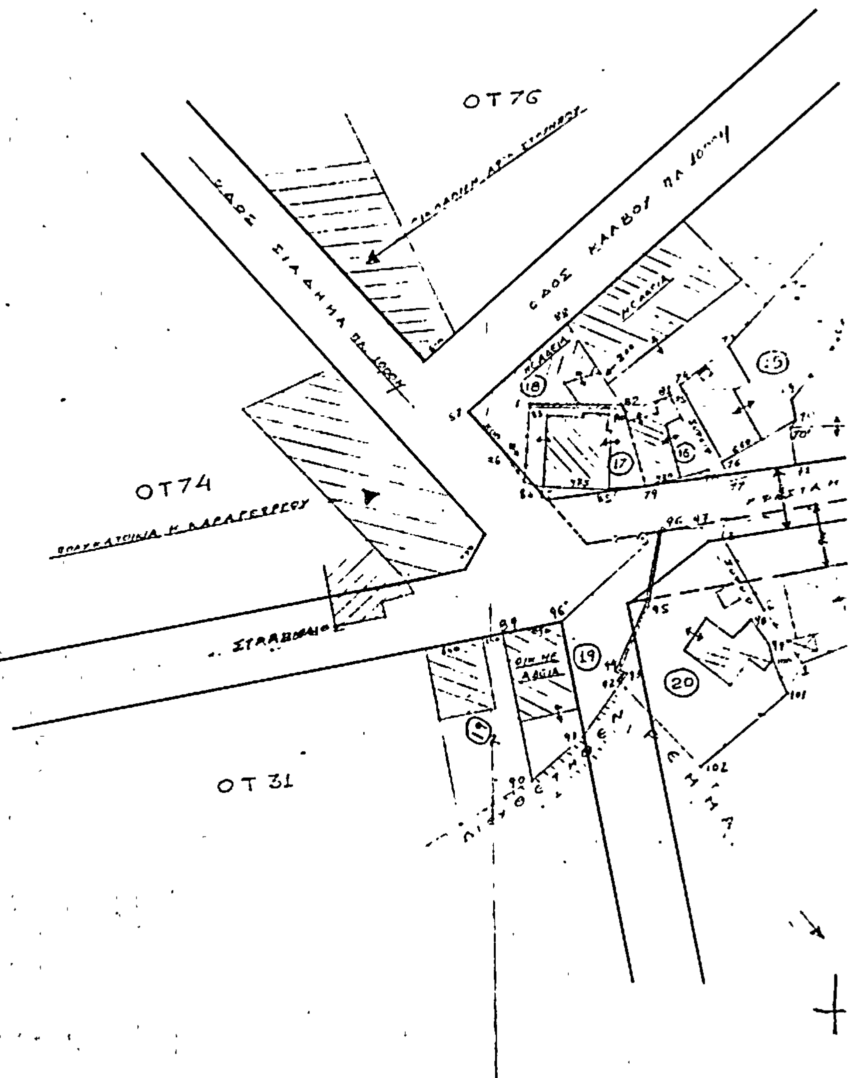

ΑΠΟΣΠΑΣΜΑ
ΣΧ. ΠΟΛΗΣ
ΚΛΙΜ 1:1000

ΥΠΟΥΡΓΕΙΟ Χ.Ο.Π.
ΤΜ. ΠΟΛΕΟΔ. Π.Ε.
ΑΡΙΘ. ΠΡΑΞΕΩΣ 1/84 (ΘΕΜΑ 3ο)
ΣΥΝΟΔΕΥΕΙ ΤΗΝ ΥΠ' ΑΡΙΘ. 7Α2/84
ΑΠΟΦΑΣΗ ΤΟΥ ΝΟΜΑΡΧΗ ΑΙΤΩΛΙΑΣ ΠΕΡΙ
Τροποποίησης σχεδίου πόλης Αγρινίου 692.07
75.32
7-3-84

ΕΘΕΩΡΗΘΗ
Ι.Π. ΜΗΤΡΟΛΟΓΙΟΥ 7-3-84

ΟΤ 88
ΟΤ 36α
ΟΔΟΣ ΠΑΝΑΙΤΩΛΙΚΟΥ
ΟΔΟΣ ΑΓΓΛΑΝ

ΥΠΟΜΝΗΜΑ

Α/Α	ΟΝΟΜΑΤΕΠΩΝΥΜΟΝ	ΟΝΟΜΑ ΠΑΤΡΟΣ	ΔΙΕΥΘΥΝΣΙΣ	ΥΠΟΣΤΟΙΧΕΙΑ	Μ2 ΕΜΒΑΔΟ
1	ΦΟΥΝΤΟΥΛΗΣ		ΑΓΡΙΝΙΟ ΟΔ ΣΙΑΔΝΑ	1-2-3-4-5-6-7-8-1	443.00
2	ΠΡΟΝΤΖΟΥ ΛΙΝΑΤΣΕΙΝΗ	ΓΕΩΡΓΙΟΣ	-»-	64-65-66-67-68-71-64	560.55
3	ΚΥΡΟΣΑΛΑΣ ΧΡΙΣΤΟΣ & ΘΕΟΔΩΡ.	ΠΕΤΡΟΣ	-»-	15-16-17-18-19-20-21-15	296.50
4	ΝΙΚΟΛΑΚΟΠΟΥΛΟΣ ΗΛΙΑΣ & ΓΕΩΡ.	ΝΙΚΟΣ	-»-	59-60-63-64-65-66-67-59	324.90
5	ΠΑΠΑΛΑΜΠΡΑΚΕΡΑ ΑΜΕΛΙΑ	ΚΩΣΤΑΣ	-»- ΚΑΖΑΤΖΗ 19	63-62-50-51-52-53-61-60-63	751.00
6	ΔΑΝΙΑΣ ΘΑΝΑΣΗΣ		ΚΑΝΑΡΟΥΛΑ	59-60-61-53-54-55-56-57-58-59	175.00
7	ΚΑΤΣΙΜΑΡΗΣ ΔΗΜΗΤΡΙΟΣ	ΓΕΩΡΓΙΟΣ	ΠΑΝΑΙΤΩΛΙΟ	5-6-7-17-18-19-20-5	235.00
8	ΠΑΝΑΓΟΠΟΥΛΟΣ ΔΗΜΗΤΡ.		ΑΓΡΙΝΙΟ ΟΔ ΣΙΑΔΝΑ	14-13-22-23-24-25-26-14	157.50
9	ΜΑΝΔΡΟΥΚΑ ΑΡΣΙΝΟΗ		-»- ΠΑΝΑΙΤΩΛΙΚΟΥ	24-29-28-27-25-24	143.00
10	ΑΓΓΕΛΙΚΗ ΝΤΟΚΑ ΜΑΡΚΑΡΑΣ ΒΑΣΙΛΕΙΟΣ	ΚΩΝ/ΝΟΣ	ΠΛ. ΔΗΜΟΚΡΑΤΙΑΣ	30-31-32-33-34-35-30	266.00
11	ΣΙΑΝΟΣ ΜΙΧΑΛΗΣ		ΚΑΝΑΡΟΥΛΑ	34-35-36-41-34	293.40
12	ΨΑΡΗΣ ΗΛΙΑΣ		ΑΓΡΙΝΙΟ ΠΑΝΑΙΤΩΛΙΚΟΥ	36-37-38-39-40-41-36	101.50
13	ΣΤΗΜΟΠΟΥΛΟΣ ΒΑΣΙΛΗΣ		ΑΓΡΙΝΙΟ	42-43-44-45-46-42	206.50
14	ΓΕΩΡΓΙΑΔΗ ΕΙΡΗΝΗ ΚΛΑ	ΝΙΚΟΛ.	ΠΑΝΑΙΤΩΛΙΚΟΥ-ΣΙΚΟΥ	45-46-47-48-49-45	173.40
15	ΒΛΑΧΟΣ ΧΡΙΣΤΟΦΟΡΟΣ		ΑΓΡΙΝΙΟ ΣΙΑΔΝΑ	71-70-70-69-68-72-73-74-76-77-71	335.06
16	ΜΑΡΚΟΠΟΥΛΟΣ ΔΗΜΗΤΡΙΟΣ		ΑΓΡΙΝΙΟ ΣΙΑΔΝΑ	78-79-80-81-78	97.50
17	ΚΑΝΗΣ ΝΙΚΟΛΑΟΣ		-»-	79-80-82-83-84-85-86-79	188.00
18	ΠΑΠΑΝΙΚΟΛΑΟΥ ΣΤΕΦ.-ΑΓΓΕΛΟΣ		ΑΓΡΙΝΙΟ ΗΛΑΒΟΥ	84-86-87-88-82-83-84	187.50
19	ΓΕΩΡΓΟΥΛΟΠΟΥΛΟΣ ΓΕΩΡΓΙΟΣ		ΣΤΡΑΤΗΓΟΥ ΠΑΡ. ΣΙΑΔΝΑ	89-90-91-92-93-94-95-96-89	352.50
19α	ΗΛΙΑΔΗΣ ΠΕΡΙΚΛΗΣ				
20	ΤΣΙΛΗΣ ΔΗΜΗΤΡΙΟΣ		ΑΓΡΙΝΙΟ ΣΙΑΔΝΑ	92-93-94-95-96-97-98-99-100-92	487.00

Αριθ. 371297/1169 (2)

Τροποποίηση ρυμοτομικού σχεδίου Καλλιθέας με χαρακτηρισμό τμήματος του Ο.Τ. 359 σε χώρο για ανέγερση Παιδικού Σταθμού.

Ο ΝΟΜΑΡΧΗΣ ΑΤΤΙΚΗΣ
ΔΙΑΜΕΡΙΣΜΑΤΟΣ ΠΕΙΡΑΙΑ

Έχοντας υπόψη :

1. Το Ν. Δ/γμα της 17.7/16.8.1923.
2. Την παρ. 2 του άρθρ. 4 του Ν. 622/1977.
3. Το Π. Δ/γμα 443/2.11.83 (Φ.Ε.Κ. 165/Α/83).
4. Το Ν. Δ/γμα 1147/72 περί Διοικήσεως Μείζονος Πρωτευούσης.
5. Την εγκύκλιο με αρ. Λ.7/13.1/17/11.12.72.
6. Το Π. Δ/γμα 910/77 «περί Οργανισμού ΥΔΕ».
7. Τον Ν. 1032/80 περί ΥΧΟΠ.
8. Τους Ν. 1232/82 και 1235/82.
9. Την Υπουργική απόφαση 7524/1151/83, Φ.Ε.Κ. 767/Β/83.
10. Τις με αρ. 163/84 και 258/84 αποφάσεις του Δ.Σ. Καλλιθέας.
11. Την με αρ. 84/84 γνωμοδότηση του ΧΣΧΟΠ, αποφασίζουμε :


Εγκρίνουμε την τροποποίηση του εγκεκριμένου ρυμ. σχεδίου Καλλιθέας με χαρακτηρισμό τμήματος του Ο.Τ. 359 σε χώρο για ανέγερση Παιδικού Σταθμού, όπως φαίνεται σημειωμένο με τα στοιχεία Α Β' Γ' ΔΕΖΑ στο με κλίμακα 1/500 συνημμένο τοπογραφικό διάγραμμα.

Η απόφαση αυτή να δημοσιευθεί στην Εφημερίδα της Κυβερνήσεως.

Πειραιάς, 18 Οκτωβρίου 1984

Ο Νομάρχης
Α. ΦΟΥΡΑΣ

ΑΠΟΣΠΑΣΜΑ ΡΥΜΟΤΟΜΙΚΟ ΚΛ 1/4000

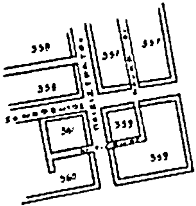

ΟΡΟΙ ΔΟΜΗΣΗΣ

	ΓΟΚ	παρεκκλ 9-6-73	παρεκκλ 14-5-55
ΠΡΟΣΩΠΟ	10	8	6
ΒΑΘΟΣ	15	12	7.5
ΕΜΒΑΔΟΝ	200	150	112.5


Ο Σ . Συνεχές

ΚΑΛΥΨΗ ως ΓΟΚ

Σ Δ 3.00

ΠΙΝΑΚΑΣ ΙΔΙΟΚΤΗΤΩΝ

α/α	Διεύθυνση ιδιοκτησίας		Ιδιοκτήτης	Διεύθυνση ιδιοκτήτου
1	Ξενοφώντος	207	Ι Αρμπη	ίδιο
2	"	209	Α Παπαδοπούλου	
3	Πεισιστράτου	67-69	Αγνώστος	
4	Ξενοφώντος	213	Η Σιοτούνης	
5	Πεισιστράτου	71	Ν Μαρκουλάκη	Μαλεμ. Κρήτ...
6	Ναυαρίνου	60	Μ Λουτζη	ίδιο
7	"	62	Γ Σπαδόπουλος	
8	Αντιγόνης	15	Πρ Αβραμίδης	
9	"	17	Σ Σιμεωνίδου Π Γ ...ίδης	
10	"	19	Ι Μιμητόπουλος	
11	"	21	Φ Τομπλου	
12	"	23	Α Σεμερτζίδου-Λιπτουργ	Κων πολεως 56 Ν Σμύρνη
13	Πεισιστράτου	32	Σ Αλεβιζάκη	Πεντ... το 22 Αμπελ...
14	"	34	Α Κιτσου	Γ. Σ. προ
15	Ξενοφώντος	211	Κ Παπαδημητριάδου Μ Κυζιρίδης	ίδιο "

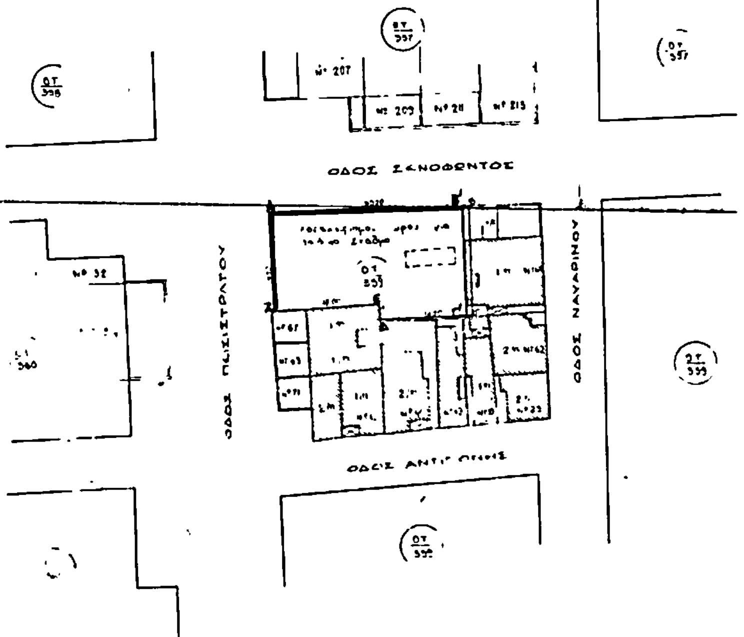

ΝΟΜΑΡΧΙΑ ΑΤΤΙΚΗΣ - Δ/ΣΜΑ ΠΕΙΡΑΙΑ

ΣΥΝΟΔΕΥΕΙ ΤΗΝ ΜΕ ΑΡ. 371257/1169 ΑΠΟΦΑΣΗ ΠΕΡΙ ΤΡΟΠΟΠΟΙΗΣΗΣ ΡΥΜΟΤΟΜΙΚΟΥ ΣΧΕΔΙΟΥ ΚΑΛΛΙΘΕΑΣ ΜΕ ΧΑΡΑΚΤΗΡΙΣΜΟ ΤΜΗΜΑΤΟΣ ΤΟΥ Ο.Τ. 359 ΣΕ ΧΩΡΟ ΓΙΑ ΑΝΕΓΕΡΣΗ ΠΑΙΔΙΚΟΥ ΣΤΑΘΜΟΥ

ΠΕΙΡΑΙΑΣ 18-10-1984

Ο ΝΟΜΑΡΧΗΣ

Τ.Υ.Σ.

ΔΗΜΟΣ ΚΑΛΛΙΘΕΑΣ	
έργο: ΤΡΟΠΟΠΟΙΗΣΗ ΡΥΜΟΤΟΜΙΚΟΥ ΣΧΕΔΙΟΥ	
θέση: ΟΔΟΙ ΞΕΝΟΦΩΝΤΟΣ - ΠΕΙΣΙΣΤΡΑΤΟΥ ΑΝΤΙΓΟΝΗΣ - ΝΑΥΑΡΙΝΟΥ ΟΤ. 359	
μελετητής Γ ΛΙΑΠΗΣ ΤΟΠ. ΜΗΧ	
θέμα σχεδίου: ΤΟΠΟΓΡΑΦΙΚΟ ΔΙΑΓΡΑΜΜΑ	αριθμός σχεδίου: Α - 1
κλίμακες: 1:500	
χρόνος μελέτης: ΙΟΥΝΗΣ 1984	

ΕΓΚΡΙΝΕΤΑΙ
Ο ΔΗΜΑΡΧΟΣ
Ι ΓΑΛΛΟΣ

ΕΘΕΩΡΗΘΗΚΕ
Ο ΠΡ/ΝΟΣ Τ.Υ
Π ΤΣΑΛΤΑΣ

Ο ΤΟΠ ΜΗΧΑΝΙΚΟΣ
Γ ΛΙΑΠΗΣ

Αριθ. 372923/1282 (3)

Τροποποίηση ρυμοτομικού σχεδίου Δήμου Δραπετσώνας στην περιοχή Λιπασμάτων με χαρακτηρισμό περιοχής σε κοινόχρηστο πράσινο και διάνοιξη δρόμου.

Ο ΝΟΜΑΡΧΗΣ ΑΤΤΙΚΗΣ
ΔΙΑΜΕΡΙΣΜΑ ΠΕΙΡΑΙΑ

Έχοντας υπόψη :

1. Το Ν. Δ/γμα της 17-7/16.8.1923.

2. Την παρ. 2 του άρθ. 4 του Ν. 622/77.

3. Το Π. Δ/γμα 443/2.11.83 (Φ.Ε.Κ. 165/Α/83).

4. Το Ν. Δ/γμα 1147/72 «περί Διοικήσεως Μείζονος Πρωτευούσης».

5. Την εγκύκλιο με αρ. Λ. 7/13.1/17.11.12.72.

6. Το Π. Δ/γμα 910/77 περί οργανισμού ΥΔΕ.

7. Τον Ν. 1032/80 περί ΥΧΟΠ.

8. Τους Ν. 1232/82 και 1235/82.

9. Την Υπουργική απόφαση 7524/1151/83, Φ.Ε.Κ. 767/Β/83.

10. Τις με αρ. 18/84 και 40/84 αποφάσεις του Δ.Σ. Δραπετσώνας.


11. Την με αρ. 74/84 γνωμοδότηση του Ν.Σ.Χ.Ο.Π., αποφασίζουμε :

Εγκρίνουμε την τροποποίηση του ρυμ. σχεδίου Δήμου Δραπετσώνας στην περιοχή Λιπασμάτων με χαρακτηρισμό του τμήματος με στοιχεία (1α, Ε, Π, Χ1, Χ, 1α) σε χώρο κοινοχρήστου πρασίνου και διάνοιξη του δρόμου με στοιχεία (1β, 1α, χ, 1γ) όπως φαίνονται σημειωμένα στο με κλίμακα 1/1000 διάγραμμα που συνοδεύει την απόφαση.

Η απόφαση αυτή να δημοσιευθεί στην Εφημερίδα της Κυβερνήσεως (άρθ. 2 Ν. Δ/γμα της 17.7.1923 Φ.Ε.Κ. 228/Α/23).

Πειραιάς, 18 Οκτωβρίου 1984

Ο Νομάρχης
Λ. ΦΟΥΡΑΣ

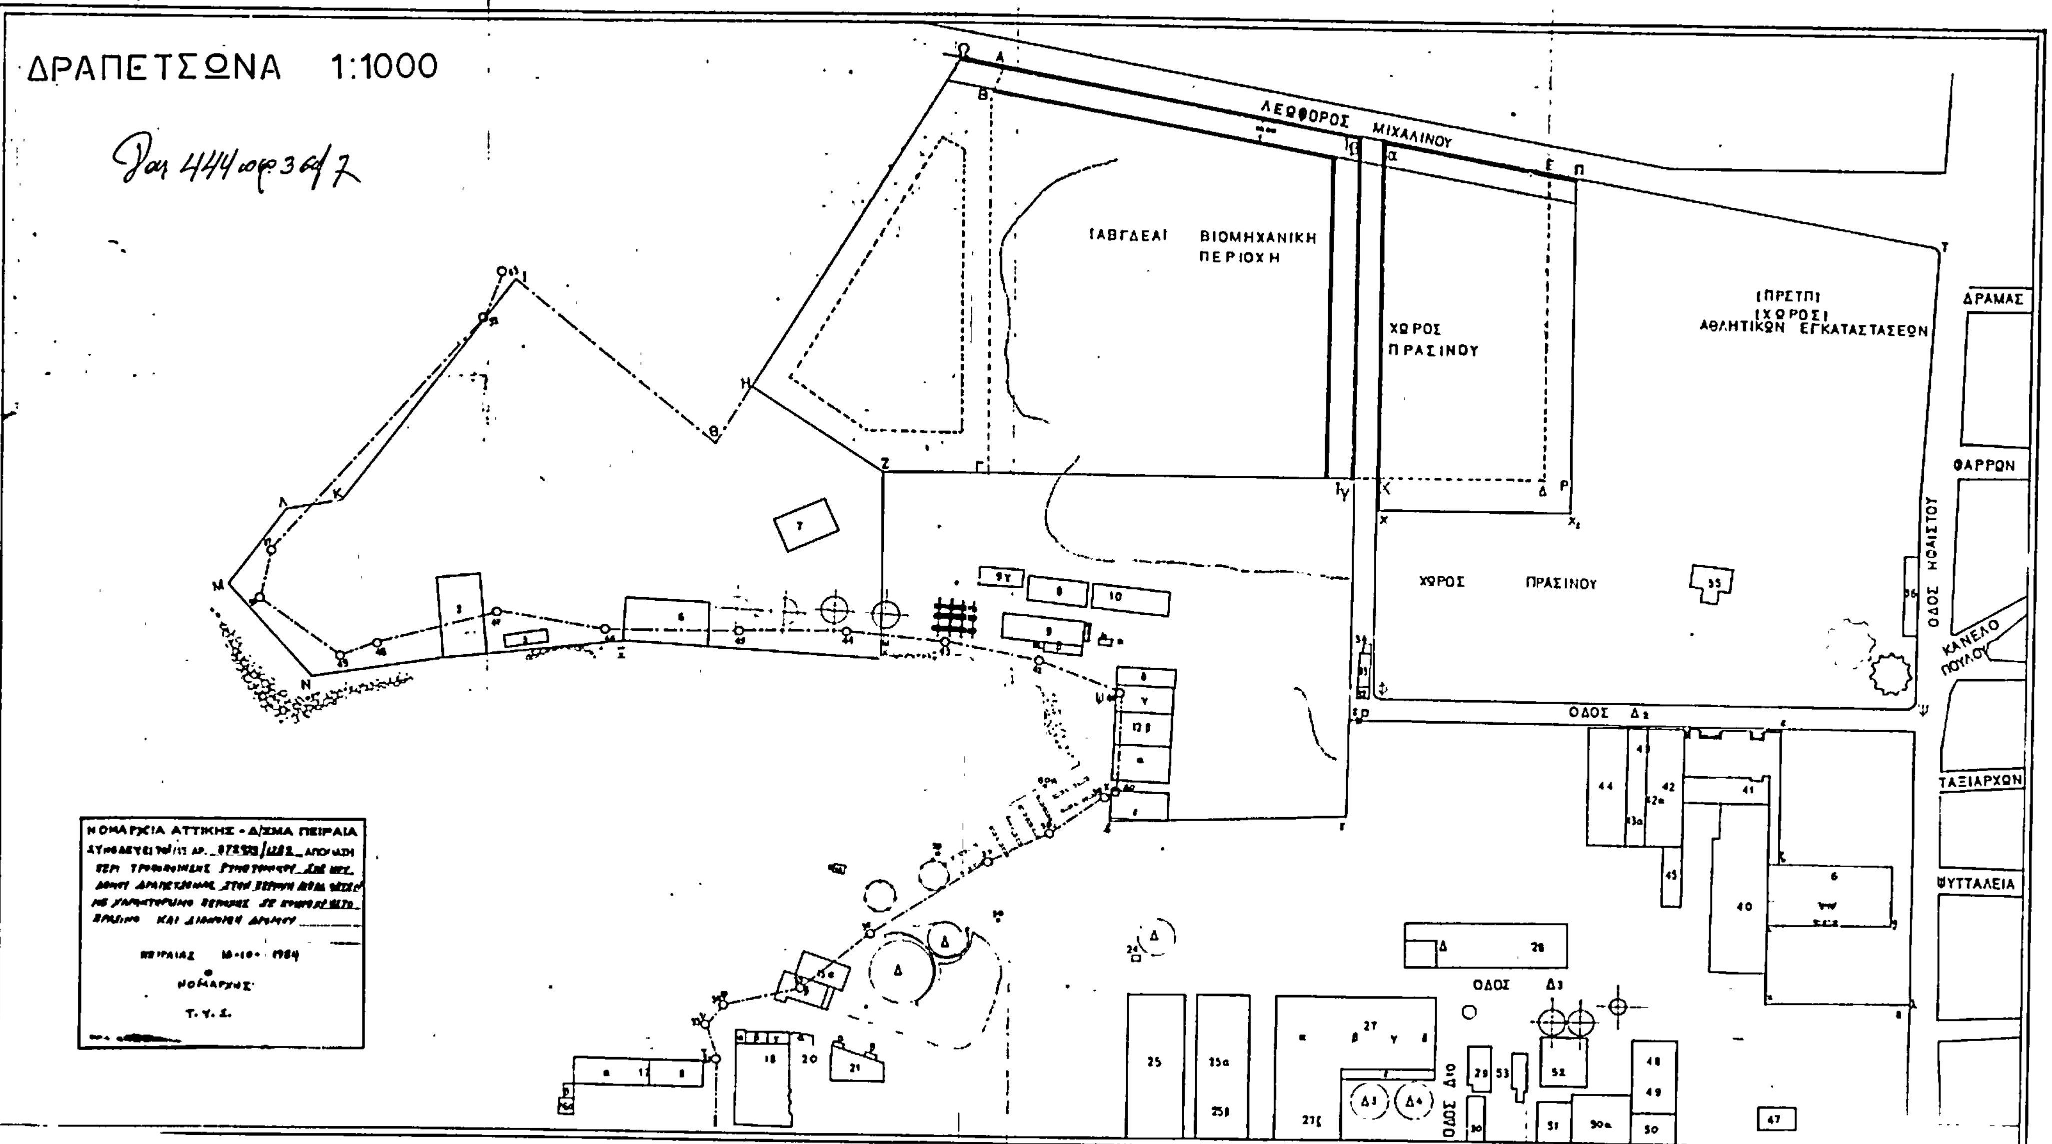
ΔΡΑΠΕΤΣΩΝΑ 1:1000
ΛΕΩΦΟΡΟΣ ΜΙΧΑΛΙΝΟΥ
ΟΔΟΣ ΗΦΑΙΣΤΟΥ
ΔΡΑΜΑΣ
ΦΑΡΡΩΝ
ΚΑΝΕΛΛΟΠΟΥΛΟΥ
ΤΑΞΙΑΡΧΩΝ
ΨΥΤΤΑΛΕΙΑ
ΠΡΑΣΙΝΟ
(ΧΩΡΟΣ ΑΘΛΗΤΙΚΩΝ ΕΓΚΑΤΑΣΤΑΣΕΩΝ)
ΧΩΡΟΣ ΠΡΑΣΙΝΟΥ
ΧΩΡΟΣ ΠΡΑΣΙΝΟΥ
ΙΑΒΓΔΕΑΙ ΒΙΟΜΗΧΑΝΙΚΗ ΠΕΡΙΟΧΗ
ΟΔΟΣ Δ2
ΟΔΟΣ Δ3
ΟΔΟΣ Δ10
ΝΟΜΑΡΧΙΑ ΑΤΤΙΚΗΣ - ΔΕΣΜΑ ΠΕΙΡΑΙΑ

Αριθ. 171534 (4)

Τροποποίηση του ρυμοτομικού σχεδίου Ξάνθης στη διασταύρωση των οδών Δράμας και Καραϊσκάκη.

Ο ΝΟΜΑΡΧΗΣ ΞΑΝΘΗΣ

Σύμφωνα με :

1. Τις διατάξεις :

α) Του από 17.7.1923 Ν.Δ. «περί σχεδίων πόλεων, κωμών και συνοικισμών του Κράτους και ανεγέρσεως αυτών».

β) Του Β.Δ. 712/70, όπως τροποποιήθηκε με τα 677/71 και 198/1972 Β.Δ.

γ) Του Ν. 3200/55 «περί δικοικητικής αποκεντρώσεως», όπως έχει συμπληρωθεί και τροποποιηθεί μεταγενέστερα.

δ) Την υπ' αρ. 1/85 γνωμοδότηση του Συμβουλίου ΧΟΠ της Νομαρχίας μας.

ε) Του άρθρου 33 του Ν. 1337/83 «περί μεταβίβασης αρμοδιοτήτων».

στ) Του Π.Δ. 443/83 «περί μεταβίβασης αρμοδιότητος στους Νομάρχες. έγκρισης τροποποιήσεων ρυμοτομικών σχεδίων και επιβολής προκηπίων».

ζ) Την εγκύκλιο 82/84 «περί αρμοδιοτήτων Νομάρχη».

η) Το Ν.Δ. 1018/71 «περί τροποποίησης και συμπλήρωσης του Α.Ν. 314/68, αποφασίζουμε :

Τροποποιούμε τα από 15.6.39 και 7.11.78 δ/γμα ρυμοτομίας της Ξάνθης στην διασταύρωση των οδών Δράμας και Καραϊσκάκη, προσαρμόζοντας την οικοδομική γραμμή προς την υφισταμένη κατάσταση χωρίς να θίγεται η κοινόχρηστη έκταση, όπως φαίνεται στο τοπογραφικό που συνοδεύει την απόφασή μας.

Επιπλέον καταργούμε την επί της οδού Καραϊσκάκη πεζοδρόμηση που επιβλήθηκε με την από 7.11.78 τροποποίηση ρυμοτομίας.

Η παρούσα απόφαση να δημοσιευθεί στην Εφημερίδα της Κυβερνήσεως.

Ξάνθη, 17 Ιανουαρίου 1985

Ο Νομαρχών Διευθυντής
ΓΕΩΡΓΙΟΣ ΔΟΓΑΝΗΣ

